TUMAČ ZNAKOVLJA

GRANICE

TERITORIJALNE I STATISTIČKE GRANICE

- OPĆINSKA GRANICA
- GRANICA NASELJA

OSTALE GRANICE

- OBUHVAT PROSTORNOG PLANA
- GRANICA PROSTORA OGRANIČENJA ZAŠTIĆENOG OBALNOG PODRUČJA MORA - POJAS KOPNA U ŠIRINI OD 1000 M OD OBALNE CRTE
- POSTOJEĆA OBALNA CRTA
- GRANICA ZAŠTIĆENOG OBALNOG PODRUČJA MORA - POJAS MORA U ŠIRINI OD 300 M OD OBALNE CRTE

POVRŠINE ZA RAZVOJ I UREĐENJE

RAZVOJ I UREĐENJE POVRŠINA GRAĐEVINSKOG PODRUČJA NASELJA

- GRAĐEVINSKA PODRUČJA NASELJA
- GRAĐEVINSKO PODRUČJE NASELJA ŠPORTSKO-REKREACIJSKE NAMJENE - KUPALIŠNA OBALA SA ŠETNICOM

PROMET

CESTOVNI PROMET

POST. PLAN.

- DRŽAVNA CESTA
- ŽUPANIJSKA CESTA
- LOKALNA CESTA

VODNOGOSPODARSKI SUSTAV

ODVODNJA OTPADNIH VODA

POST. PLAN.

- UREĐAJ ZA PROČIŠĆAVANJE (M - MEHANIČKI, B - BIOLOŠKI)
- ISPUST S DIFUZOROM
- CRPNA STANICA
- GLAVNI KOLEKTOR

OBRADA, SKLADIŠTENJE I ODLAGANJE OTPADA

POST. PLAN.

- RECIKLAŽNO DVORIŠTE

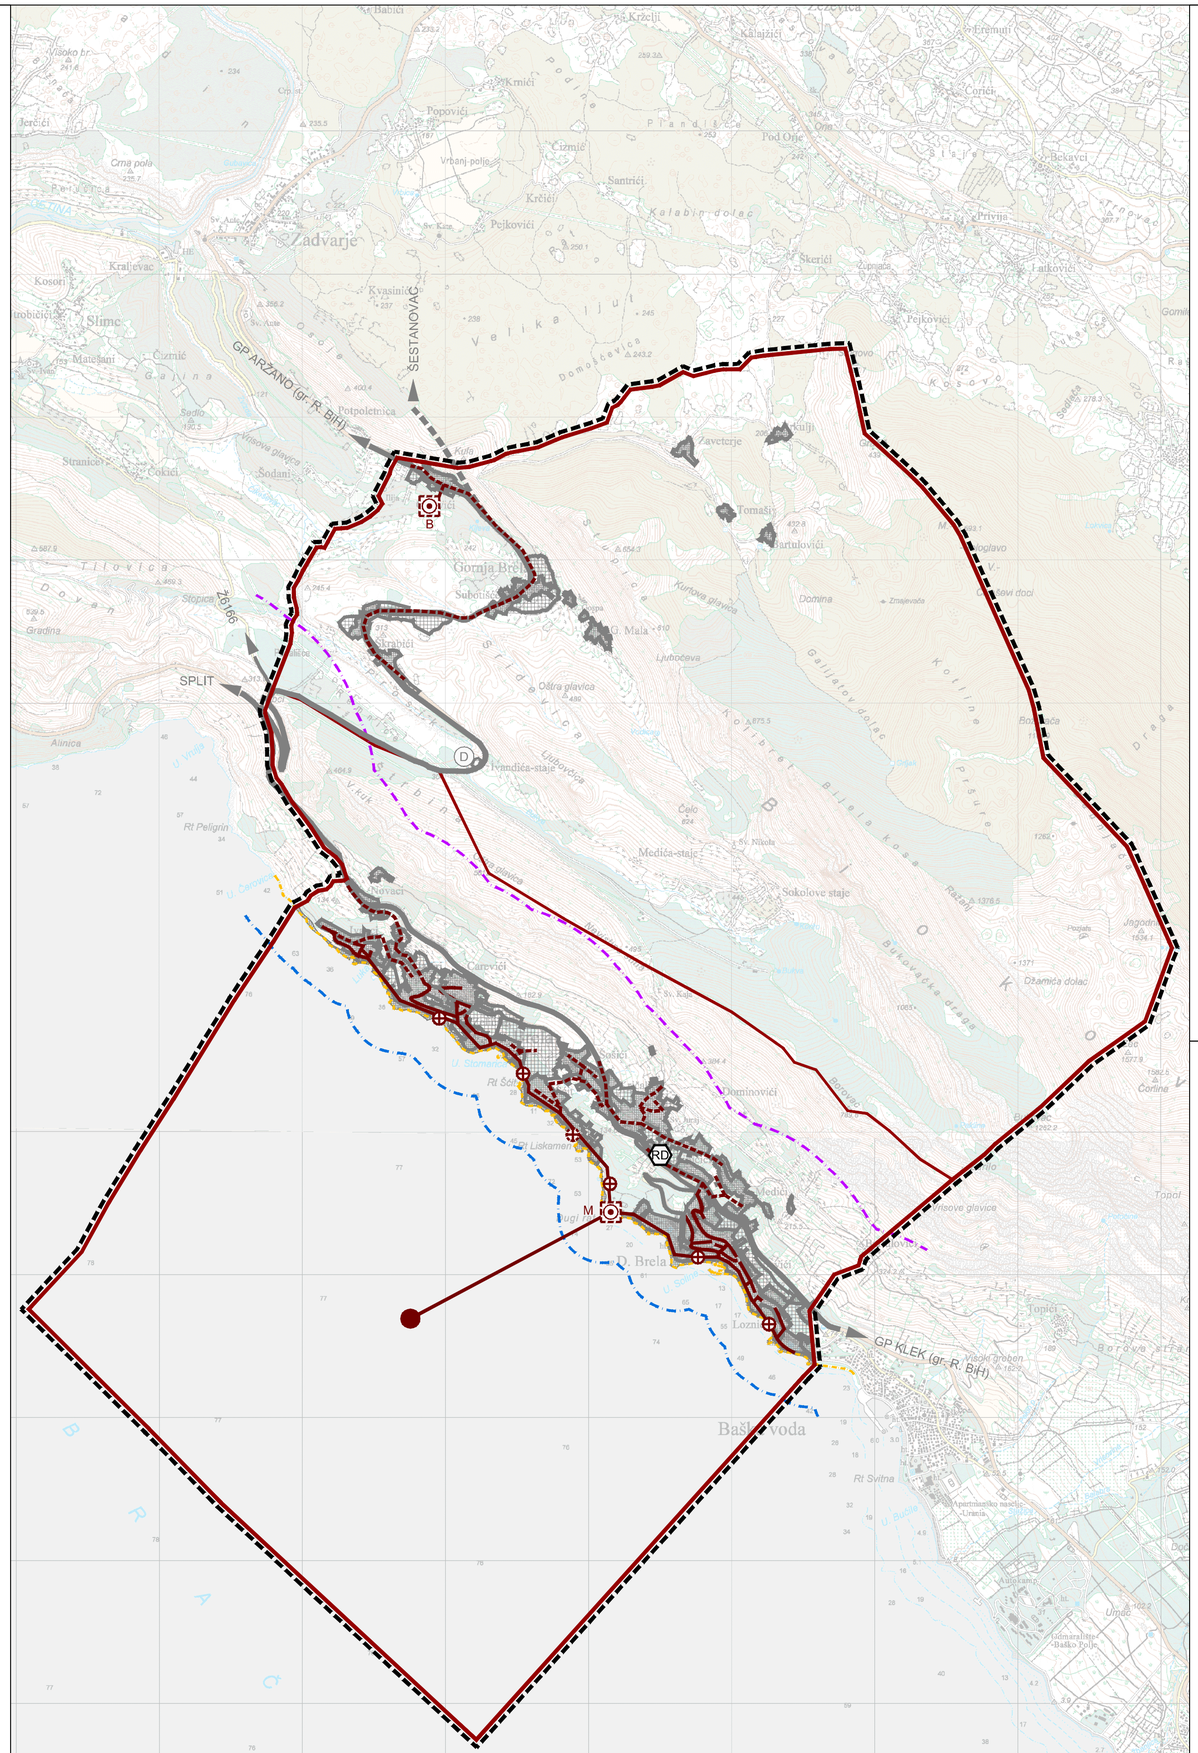

VEZA LISTOVA TOPOGRAFSKE KARTE (TK25)

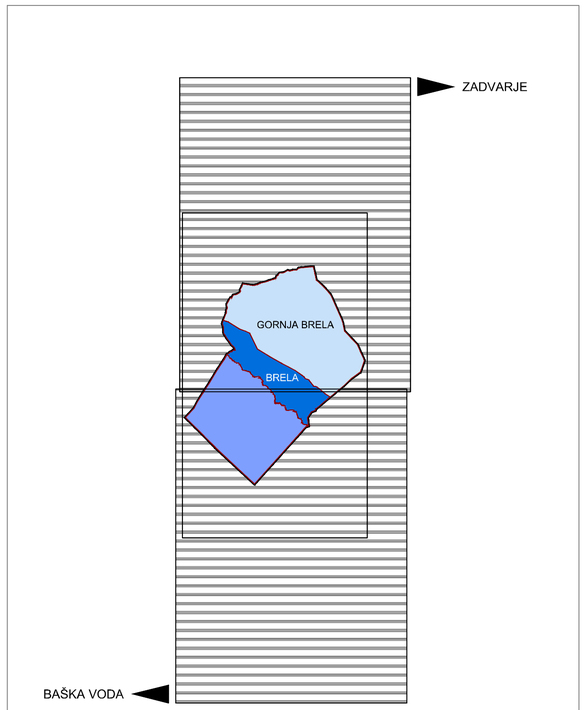

M 1:25.000

0 100 500 1km 2km 3km

IZMJENE I DOPUNE PROSTORNOG PLANA UREĐENJA OPĆINE BRELA

Županija:	SPLITSKO-DALMATINSKA ŽUPANIJA	
Općina/grad:	OPĆINA BRELA	
Naziv prostornog plana:	IZMJENE I DOPUNE PROSTORNOG PLANA UREĐENJA OPĆINE BRELA	
Naziv kartografskog prikaza:	INFRASTRUKTURNI SUSTAVI VODNOGOSPODARSKI SUSTAV - ODVODNJA	
Broj kartografskog prikaza:	2C	Mjerilo kartografskog prikaza: 1:25.000
Odluka o izradi plana: (službeno glasilo): "Glasnik-službeno glasilo Općine Brela" broj 2/19 i 7/19		Odluka predstavničkog tijela o donošenju plana (službeno glasilo): "Glasnik-službeno glasilo Općine Brela" broj 2/21
Javna rasprava (datum objave): Slobodna Dalmacija: 18.07.2020. https://mgipu.gov.hr/: 17.07.2020. https://www.opcina-brela.hr/: 17.07.2020.		Javni uvid održan: od: 22. srpnja 2020. do: 05. kolovoza 2020.
Pečat tijela odgovornog za provođenje javne rasprave:		Odgovorna osoba za provođenje javne rasprave: Viktor Mužinić
Suglasnost na plan prema članku 108. Zakona o prostornom uređenju (Narodne novine, br. 153/13, 65/17, 114/18, 39/19 i 98/19): KLASA: 350-02/21-11/11 UR.BROJ: 531-06-01-21-3 datum: 24. veljače 2021.		
Pravna osoba/tijelo koje je izradilo plan: URBANISTICA d.o.o. Zagreb, Gajeva 2A		
Pečat pravne osobe/tijela koje je izradilo plan:		Odgovorna osoba: Jasminka Pilar - Katavić, dipl.ing.arh.
Odgovorni voditelj izrade plana: Ana Putar, dipl.ing.arh.		
Stručni tim u izradi plana: Nikola Adrović, mag.ing.aedif. Nikolina Gradečki, mag.ing.arch. Ira Habijanec, mag.ing.arch. Luka Krstulović, mag.ing.arch.		Iva Lukinić, dipl.ing.arh. Jasminka Pilar-Katavić, dipl.ing.arh Ana Putar, dipl.ing.arh. Jasmina Sadek, dipl.ing.arh. Vilma Stopfer, mag.ing.prosp.arch. Domagoj Šumanovac, ing.arh.
Pečat predstavničkog tijela:		Predsjednik predstavničkog tijela: Berislav Filipović
Istovjetnost ovog prostornog plana s izvornikom ovjerava: (ime, prezime i potpis)		Pečat nadležnog tijela: