


IZMJENE I DOPUNE URBANISTIČKOG PLANA UREĐENJA GROBLJA KOD CRKVE SV.JURJA - BRELA

Prijedlog plana

KOMUNALNA INFRASTRUKTURNA MREŽA
2.1. Prometna i ulična mreža

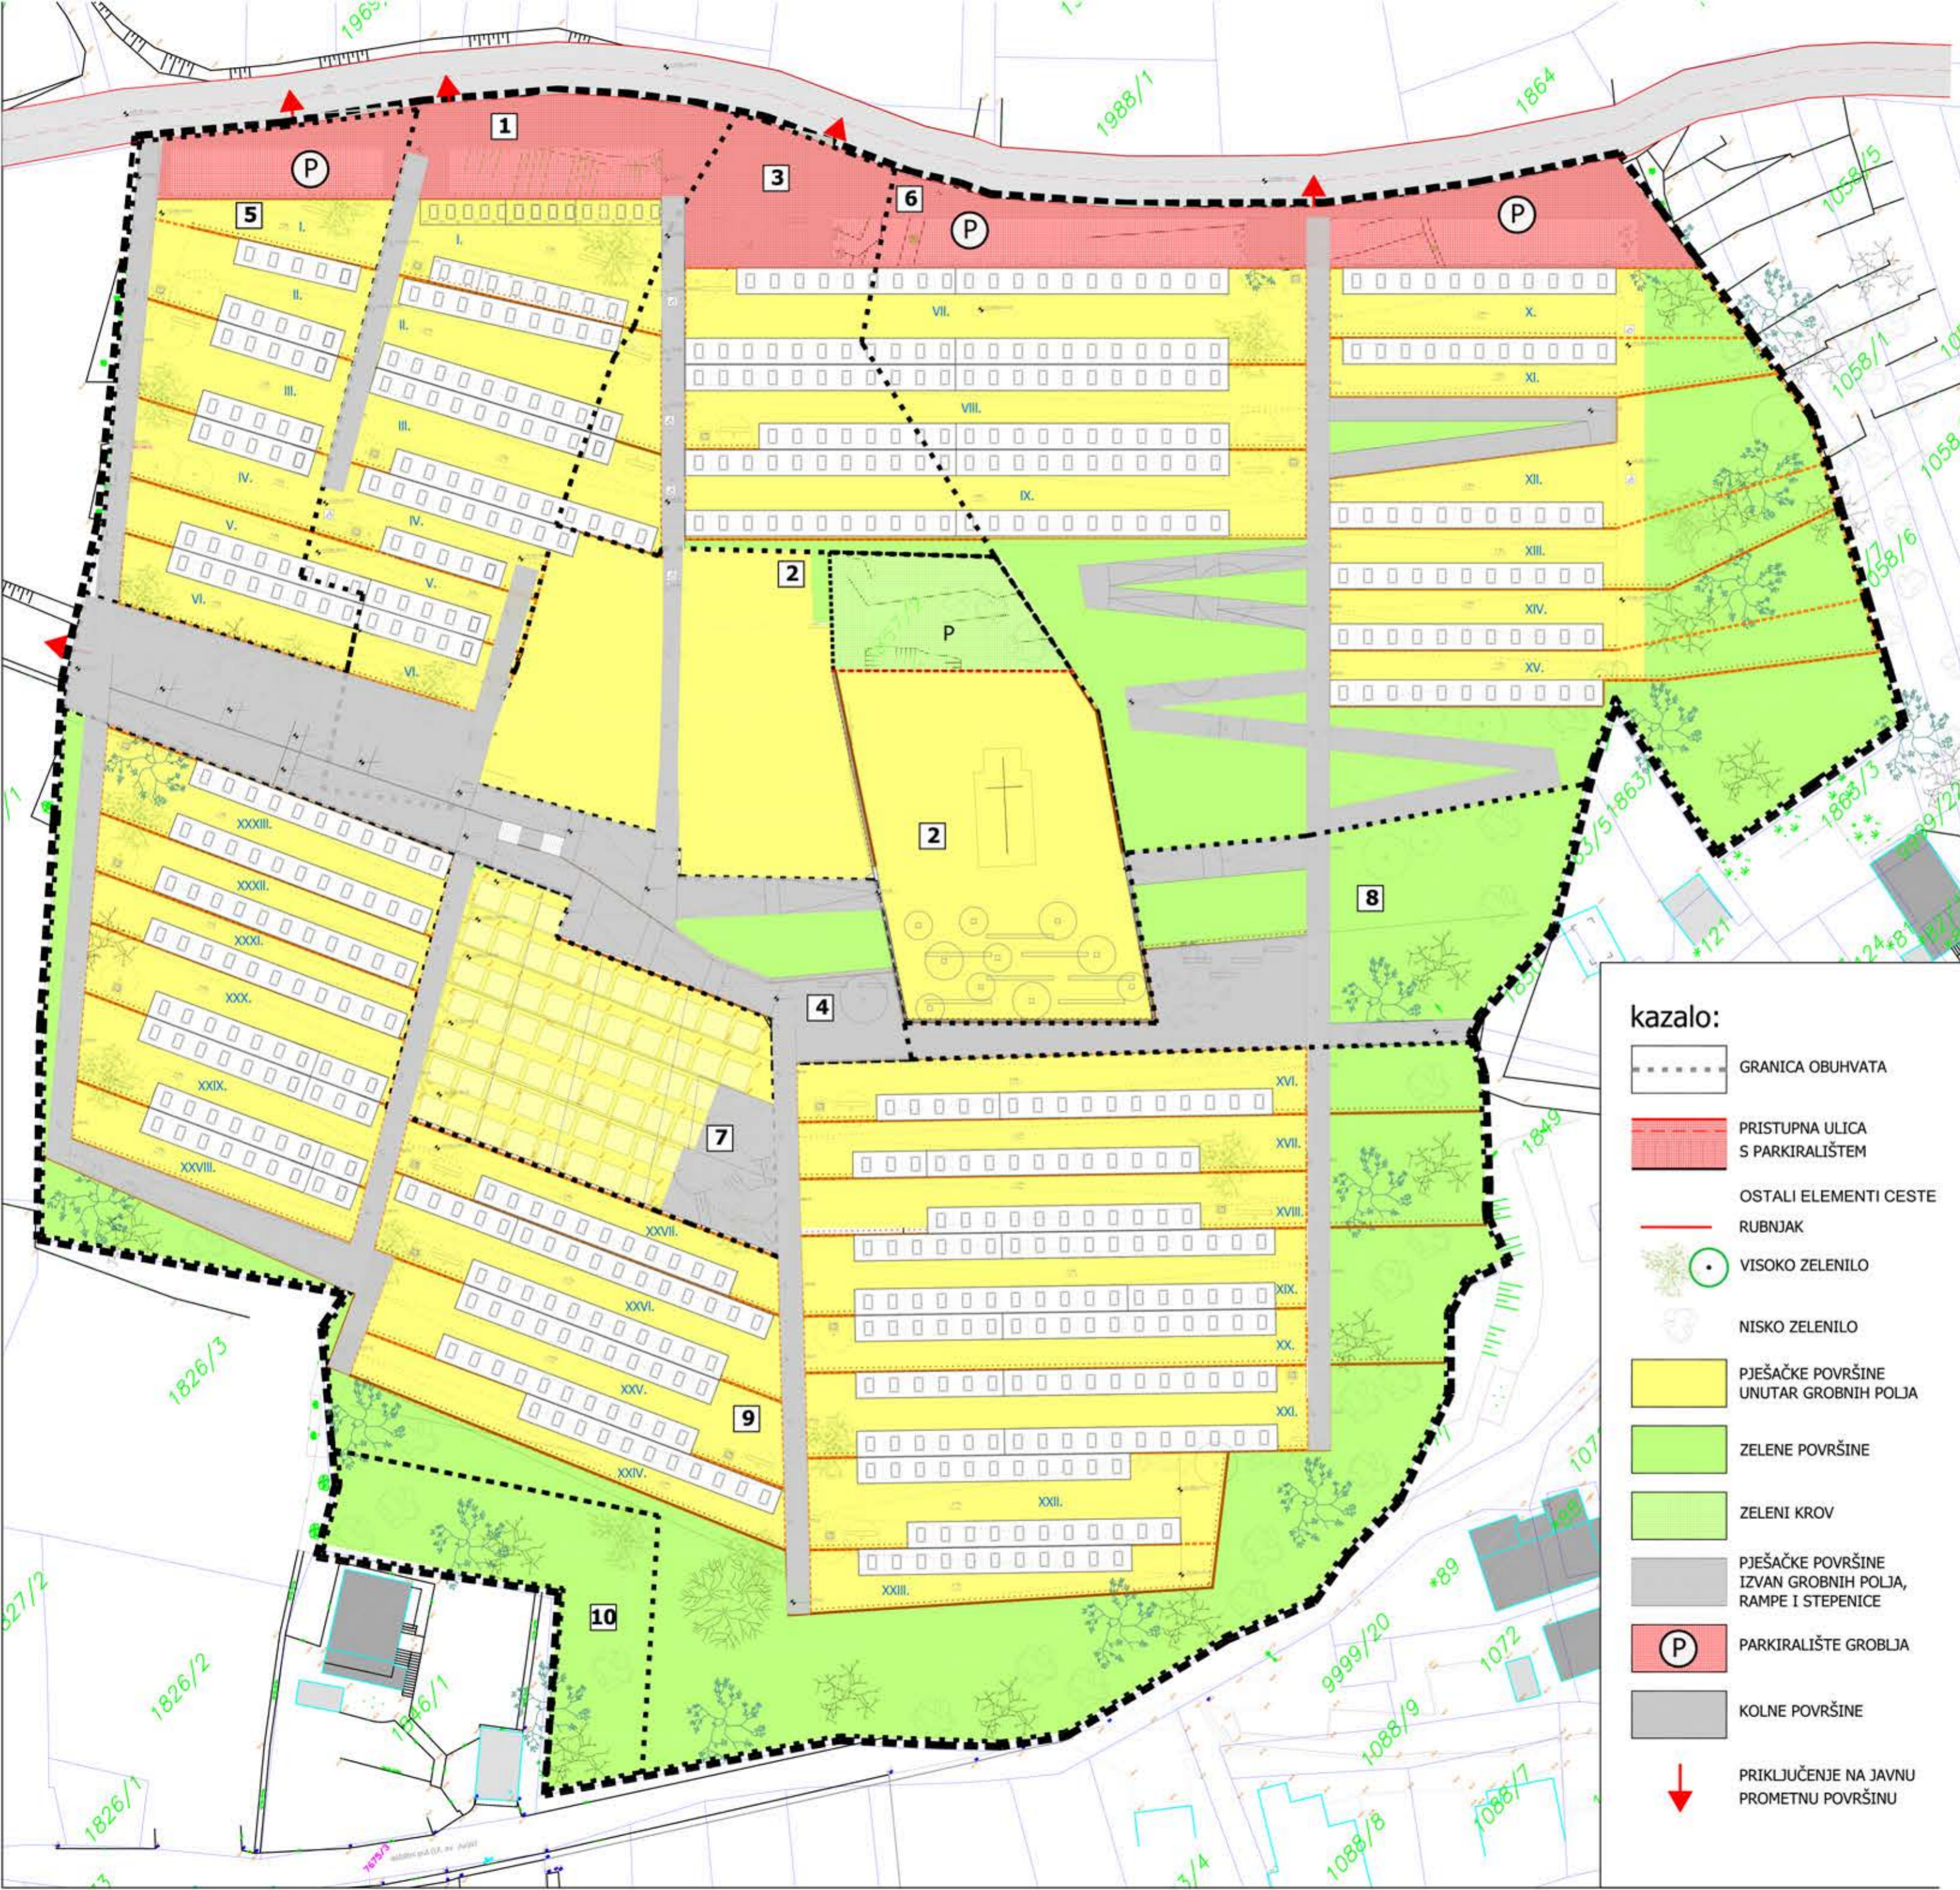

- kazalo:**
- GRANICA OBUHVATA
 - PRISTUPNA ULICA S PARKIRALIŠTEM
 - OSTALI ELEMENTI CESTE
 - RUBNJAK
 - VISOKO ZELENILO
 - NISKO ZELENILO
 - PJEŠAČKE POVRŠINE UNUTAR GROBNIH POLJA
 - ZELENE POVRŠINE
 - ZELENI KROV
 - PJEŠAČKE POVRŠINE IZVAN GROBNIH POLJA, RAMPE I STEPENICE
 - PARKIRALIŠTE GROBLJA
 - KOLNE POVRŠINE
 - PRIKLJUČENJE NA JAVNU PROMETNU POVRŠINU

ŽUPANIJA SPLITSKO-DALMATINSKA		OPĆINA BRELA
Naziv prostornog plana: IZMJENE I DOPUNE UPU GROBLJA KOD CRKVE SV.JURJA - BRELA - Prijedlog plana		
Naziv kartografskog prikaza: KOMUNALNA INFRASTRUKTURNA MREŽA Prometna i ulična mreža		
Broj kartografskog prikaza: 2.1.	Mjerilo kartografskog prikaza: M 1:500	
Program mjera za unapređenje stanja u prostoru:	Odluka predstavničkog tijela o donošenju plana (službeno glasilo):	
Javna rasprava (datum objave): 20.09.2018.	Javni uvid održan: od: do:	
Pečat tijela odgovornog za provođenje javne rasprave:	Odgovorna osoba za provođenje javne rasprave: VIKTOR MUŽINIĆ dipl.iur.	
Suglasnost na plan prema članku 108. Zakona o prostornom uređenju (NN br.153/13)		
Klasa:	datum:	
Urbroj:	datum:	
Pravna osoba/tijelo koje je izradilo plan: STUDIO A, Tuškanova 41, Zagreb		
Pečat pravne osobe koja je izradila plan:	Odgovorna osoba: NENAD KONDŽA dipl.ing.arh.	
Koordinator plana: Izv.prof.art. NIKOLA POPIĆ, dia		
Stručni tim u izradi plana:		
1. Izv.prof.art.NIKOLA POPIĆ, dipl.ing.arh.	5. DORA POPIĆ, mag.ing.arh.	
2. ĐURĐA LIŠIĆ, dipl.ing.arh.	6. MLADEN ŽANIĆ, dipl.ing.el.	
3. ANA KRSTULOVIĆ, mag.ing.arh.	7. IVO ŽUVELA, dipl.ing.st.	
4. ANITA KARAMAN, mag.ing.arh.	8. _____	
Pečat predstavničkog tijela:	Predsjednik predstavničkog tijela: VANJA SOKOL	
Istovjetnost ovog prostornog plana s izvornikom ovjerava:	Pečat nadležnog tijela: VIKTOR MUŽINIĆ dipl.iur.	