


IZMJENE I DOPUNE URBANISTIČKOG PLANA UREĐENJA GROBLJA KOD CRKVE SV. JURJA - BRELA

Prijedlog plana

NAČIN I UVJETI GRADNJE 3.1. Način gradnje

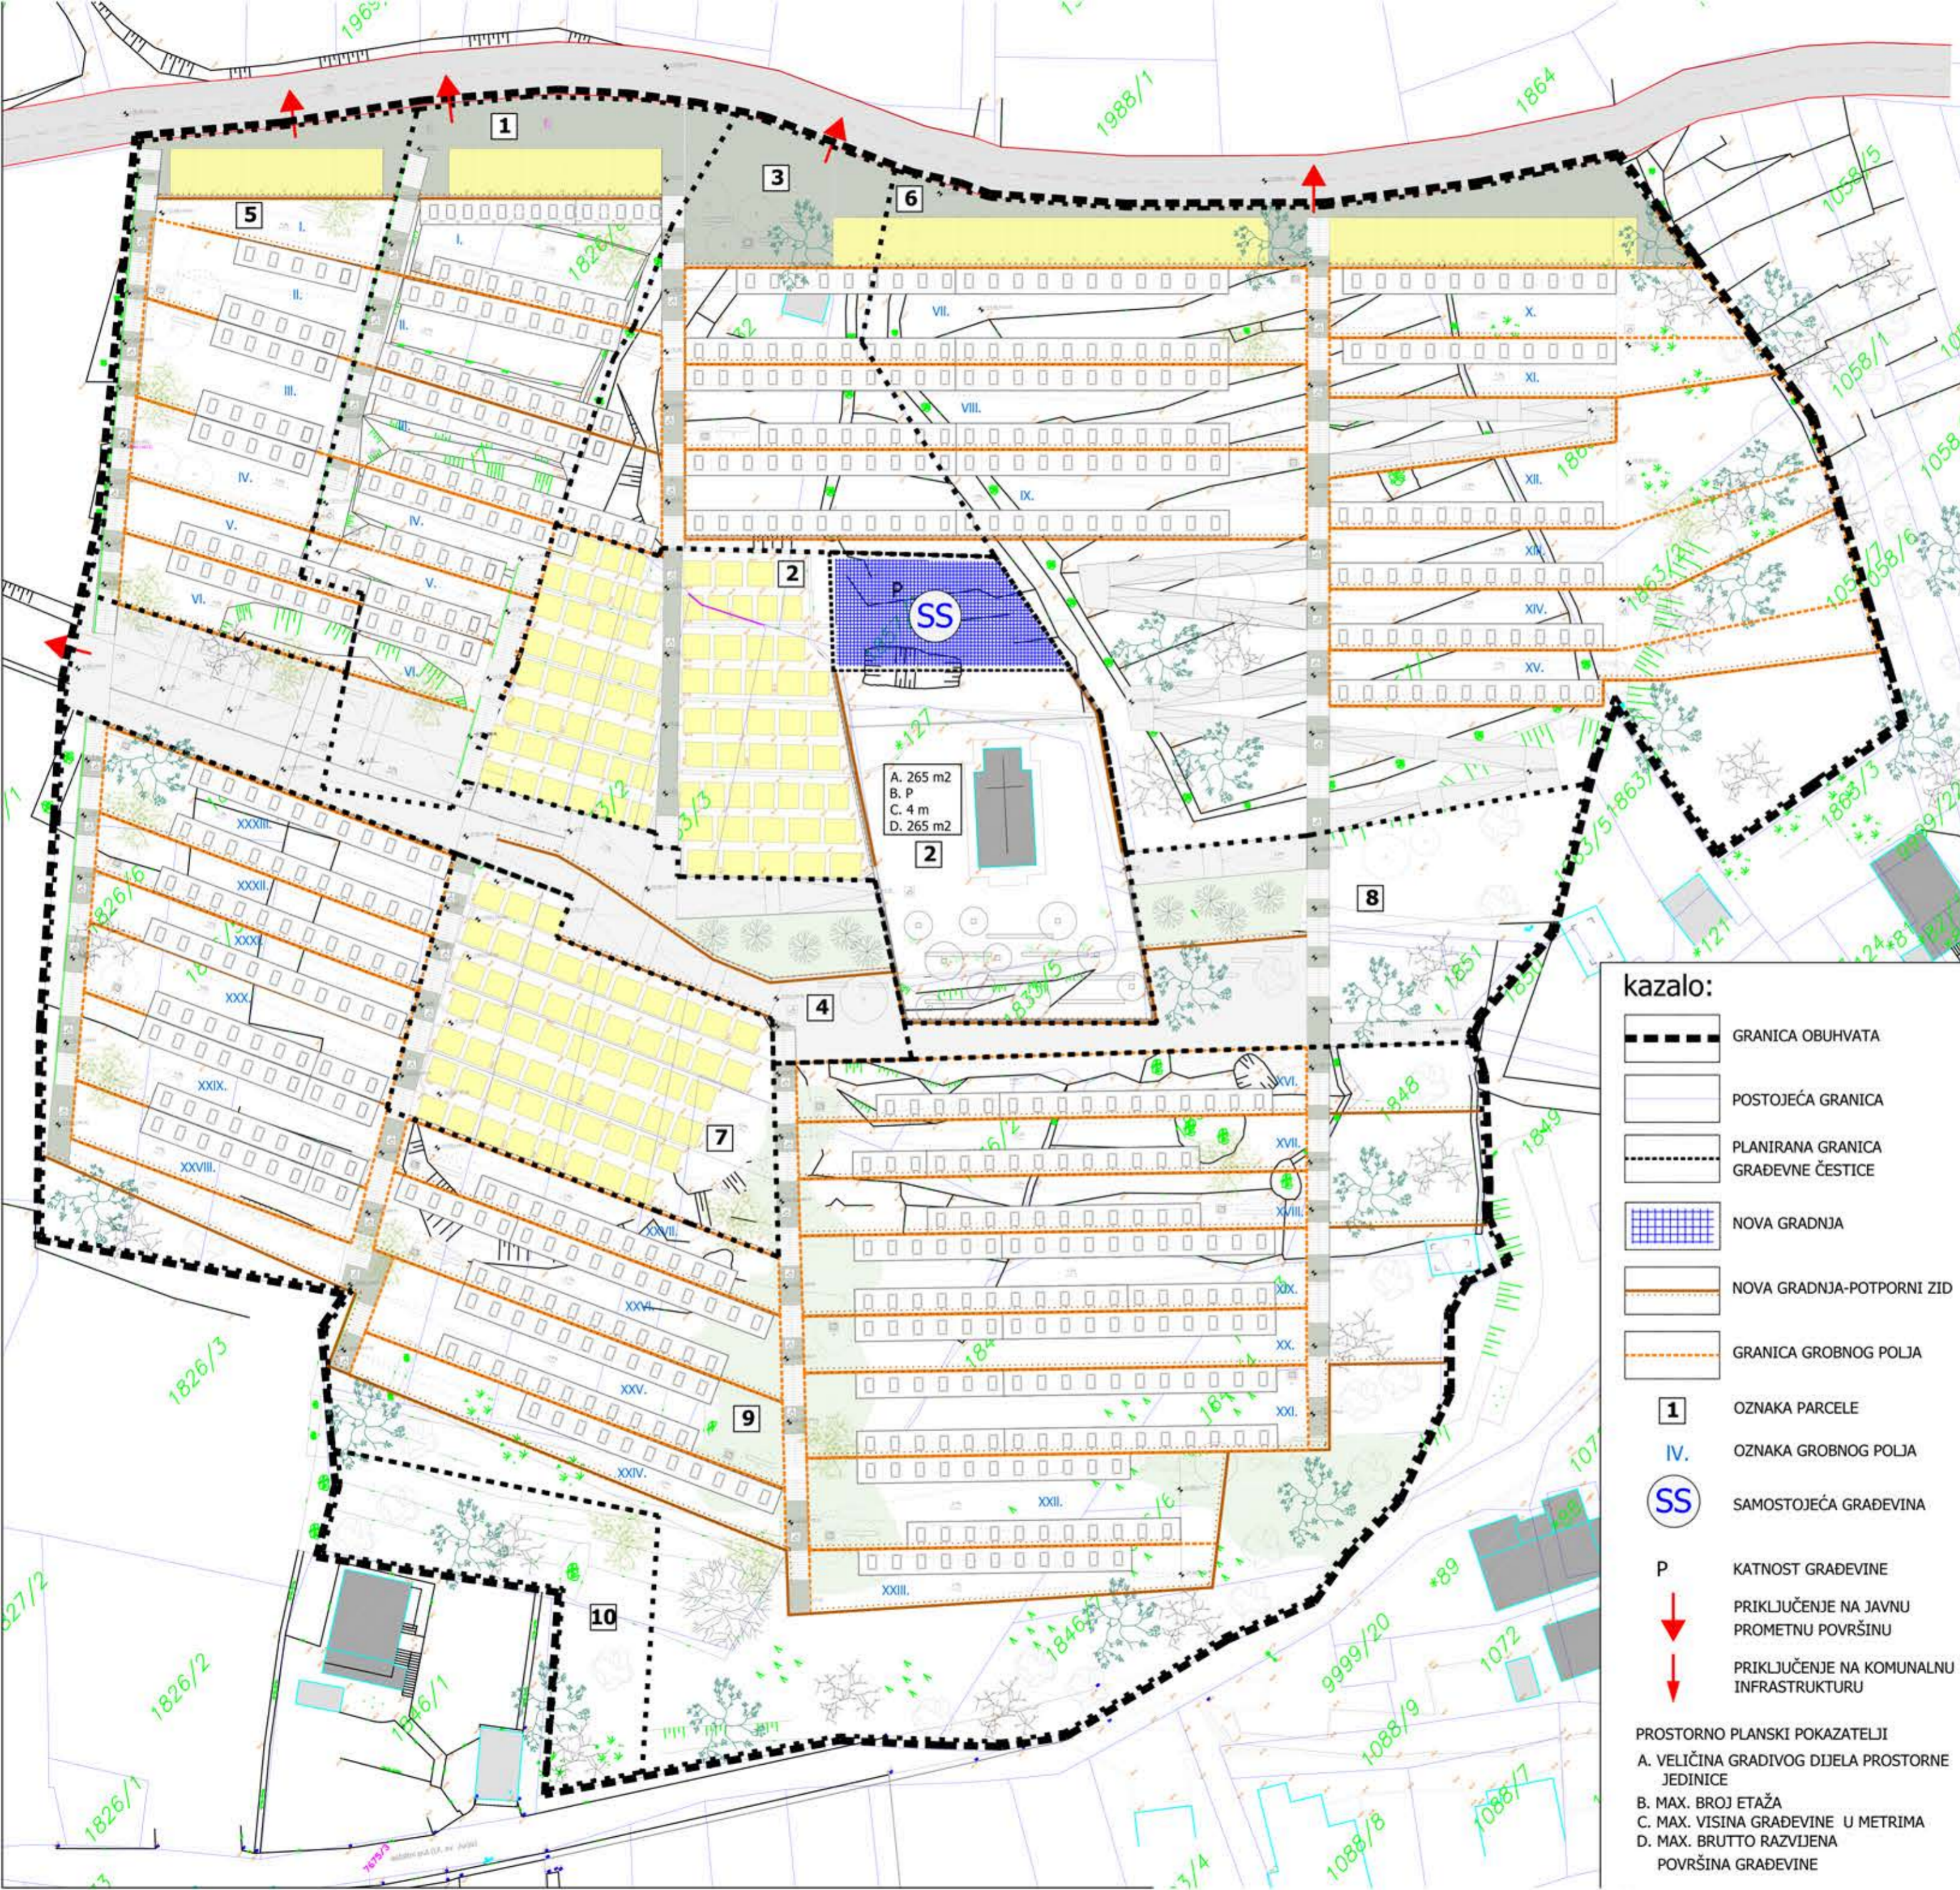

kazalo:

	GRANICA OBUHVATA
	POSTOJEĆA GRANICA
	PLANIRANA GRANICA GRAĐEVNE ČESTICE
	NOVA GRADNJA
	NOVA GRADNJA-POTPORNI ZID
	GRANICA GROBNOG POLJA
1	OZNAKA PARCELE
IV.	OZNAKA GROBNOG POLJA
SS	SAMOSTOJEĆA GRAĐEVINA
P	KATNOST GRAĐEVINE
	PRIKLJUČENJE NA JAVNU PROMETNU POVRŠINU
	PRIKLJUČENJE NA KOMUNALNU INFRASTRUKTURU
PROSTORNO PLANSKI POKAZATELJI	
A.	VELIČINA GRADIVOG DIJELA PROSTORNE JEDINICE
B.	MAX. BROJ ETAŽA
C.	MAX. VISINA GRAĐEVINE U METRIMA
D.	MAX. BRUTTO RAZVIJENA POVRŠINA GRAĐEVINE

ŽUPANIJA SPLITSKO-DALMATINSKA		OPĆINA BRELA
Naziv prostornog plana: IZMJENE I DOPUNE UPU GROBLJA KOD CRKVE SV. JURJA - BRELA - Prijedlog plana		
Naziv kartografskog prikaza: NAČIN I UVJETI GRADNJE Način gradnje		
Broj kartografskog prikaza: 3.2.	Mjerilo kartografskog prikaza: M 1:500	
Program mjera za unapređenje stanja u prostoru:	Odluka predstavničkog tijela o donošenju plana (službeno glasilo):	
Javna rasprava (datum objave): 20.09.2018.	Javni uvid održan: od: do:	
Pečat tijela odgovornog za provođenje javne rasprave:	Odgovorna osoba za provođenje javne rasprave: VIKTOR MUŽINIĆ dipl.iur.	
Suglasnost na plan prema članku 108. Zakona o prostornom uređenju (NN br.153/13)		
Klasa:	datum:	
Pravna osoba/tijelo koje je izradilo plan: STUDIO A, Tuškanova 41, Zagreb		
Pečat pravne osobe koja je izradila plan:	Odgovorna osoba: NENAD KONDŽA dipl.ing.arh.	
Koordinator plana: Izv.prof.art. NIKOLA POPIĆ, dia		
Stručni tim u izradi plana:		
1. Izv.prof.art. NIKOLA POPIĆ, dipl.ing.arh.	5. DORA POPIĆ, mag.ing.arh.	
2. ĐURĐA LIŠIĆ, dipl.ing.arh.	6. MLADEN ŽANIĆ, dipl.ing.el.	
3. ANA KRSTULOVIĆ, mag.ing.arh.	7. IVO ŽUVELA, dipl.ing.st.	
4. ANITA KARAMAN, mag.ing.arh.	8. _____	
Pečat predstavničkog tijela:	Predsjednik predstavničkog tijela: VANJA SOKOL	
Istovjetnost ovog prostornog plana s izvornikom ovjerava:	Pečat nadležnog tijela:	
VIKTOR MUŽINIĆ dipl.iur.		