


IZMJENE I DOPUNE URBANISTIČKOG PLANA UREĐENJA GROBLJA KOD CRKVE SV. JURJA - BRELA

Prijedlog plana

NAČIN I UVJETI GRADNJE 3.2. Oblici korištenja i uvjeti gradnje

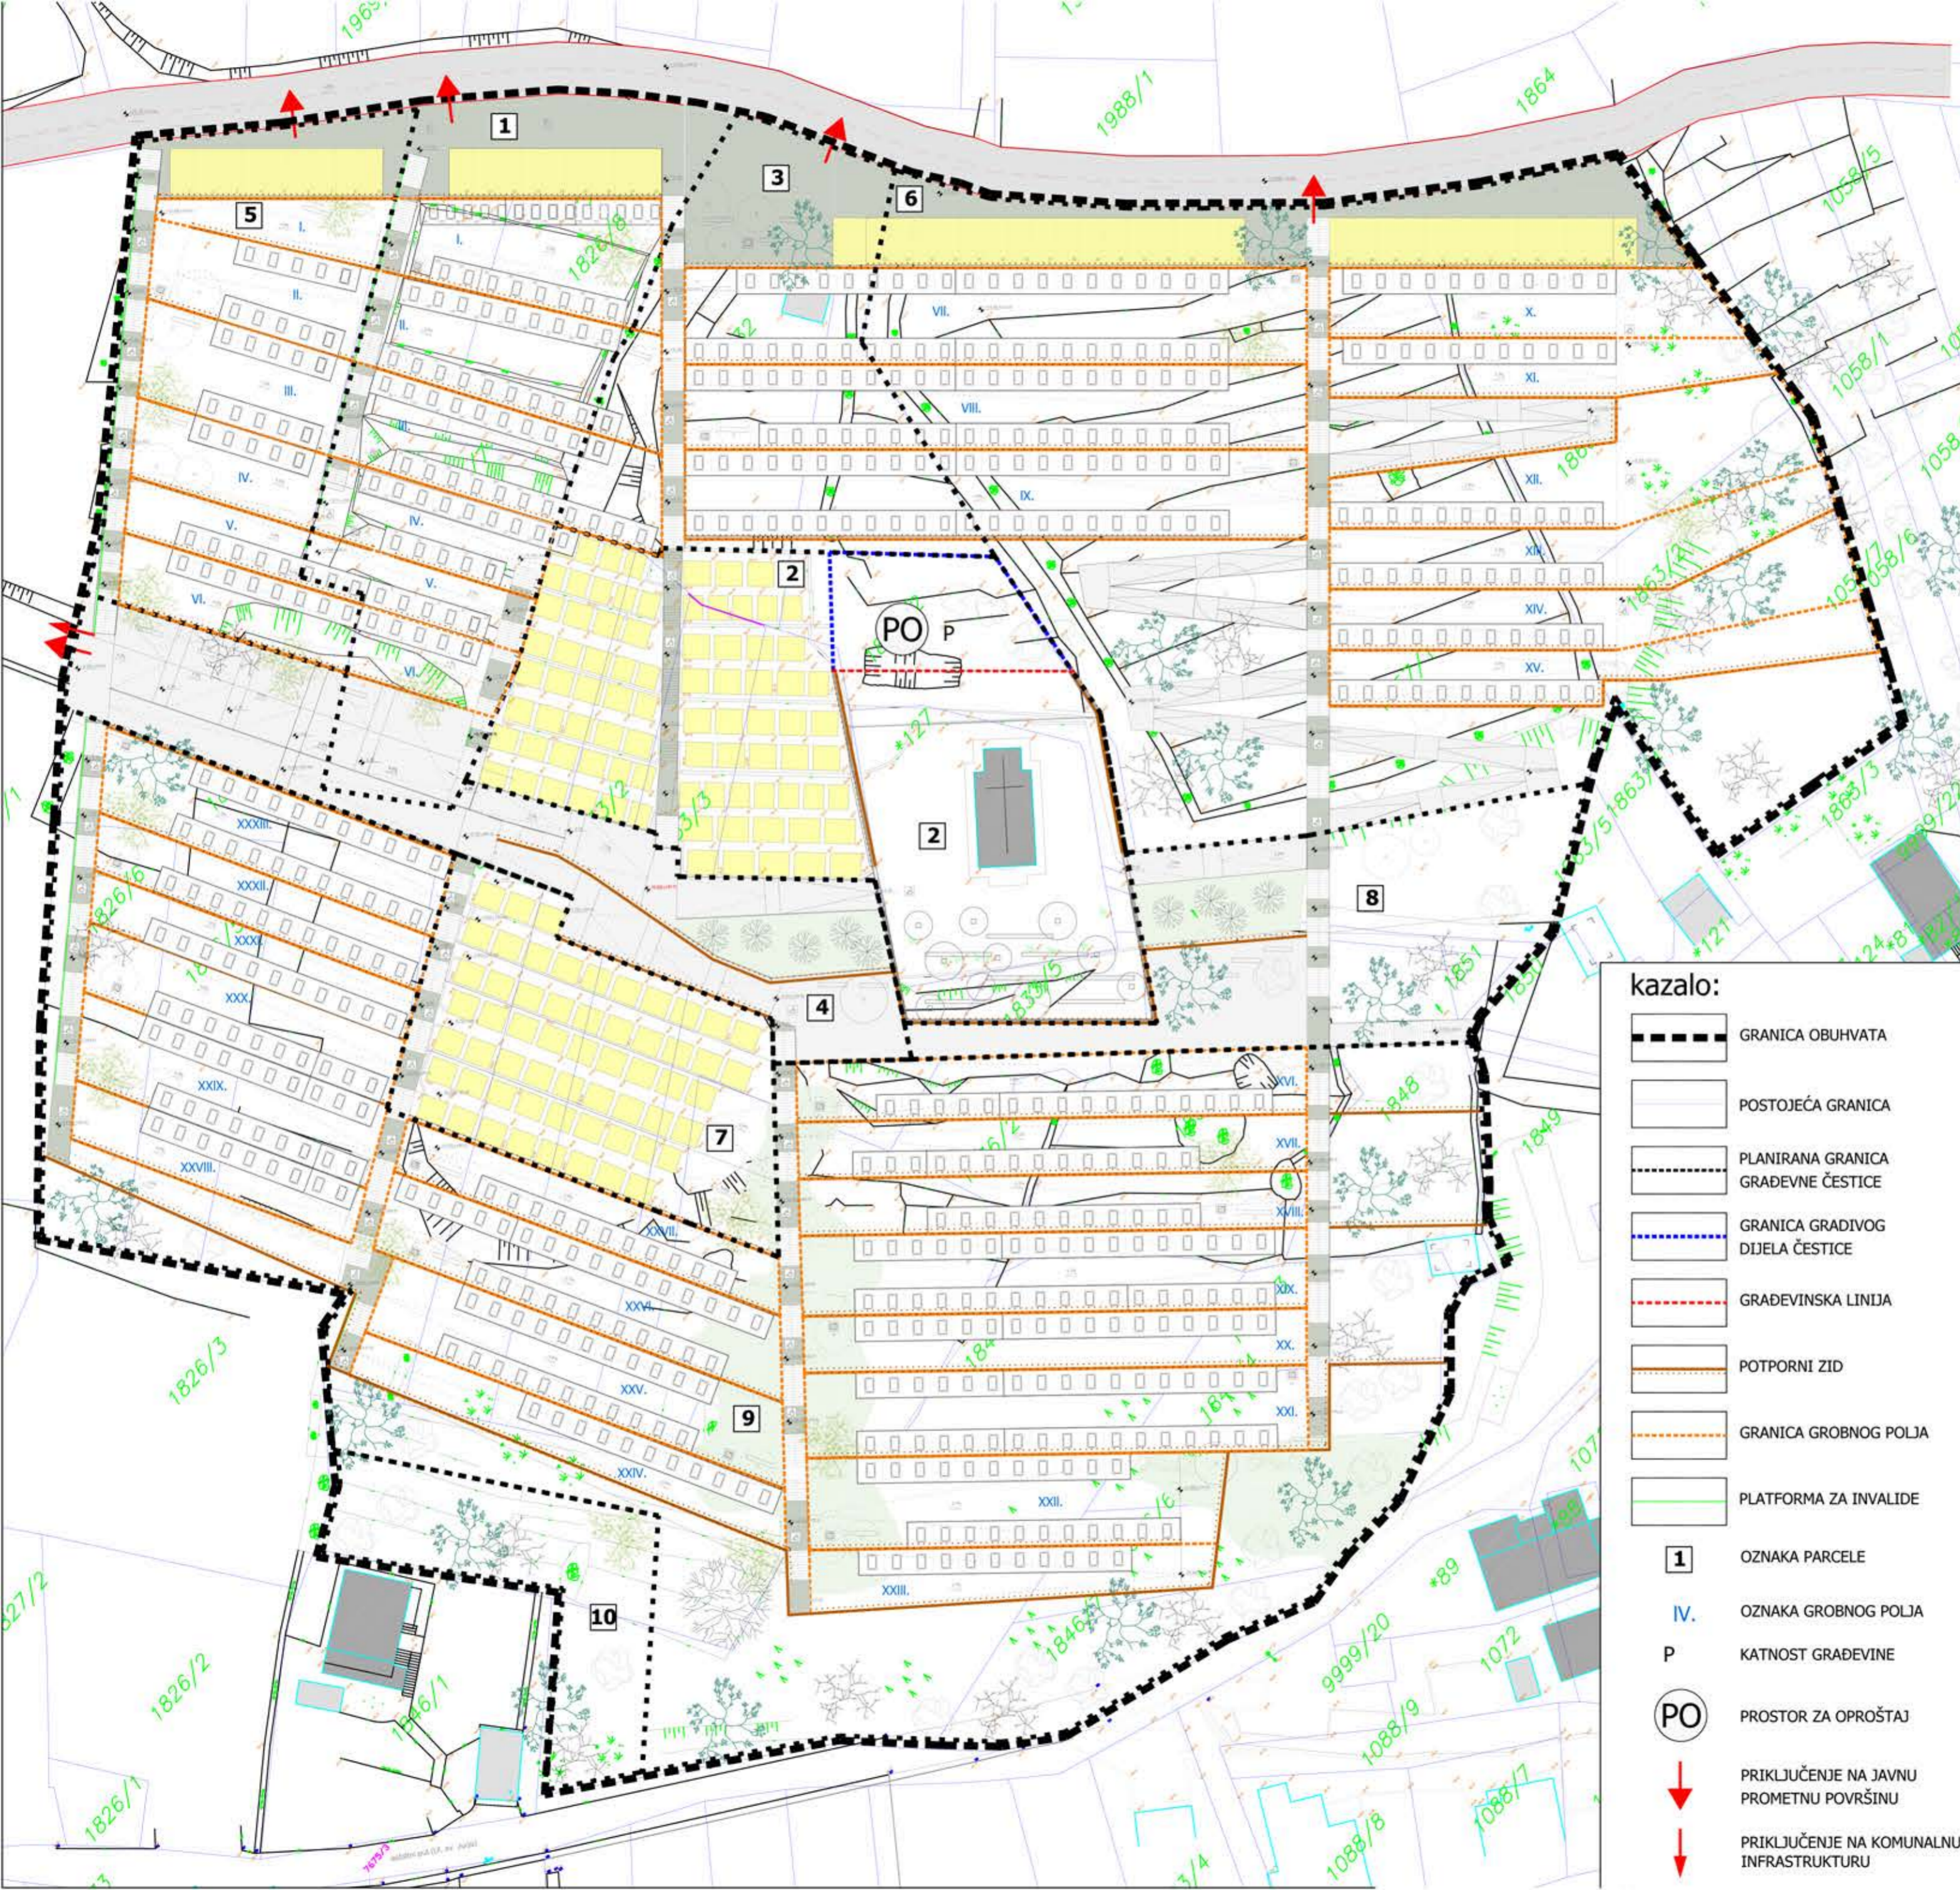

- kazalo:**
- GRANICA OBUHVATA
 - POSTOJEĆA GRANICA
 - PLANIRANA GRANICA GRAĐEVNE ČESTICE
 - GRANICA GRADIVOG DIJELA ČESTICE
 - GRAĐEVINSKA LINIJA
 - POTPORNI ZID
 - GRANICA GROBNOG POLJA
 - PLATFORMA ZA INVALIDE
 - 1** OZNAKA PARCELE
 - IV.** OZNAKA GROBNOG POLJA
 - P** KATNOST GRAĐEVINE
 - PO** PROSTOR ZA OPROŠTAJ
 - PRIKLJUČENJE NA JAVNU PROMETNU POVRŠINU
 - PRIKLJUČENJE NA KOMUNALNU INFRASTRUKTURU

ŽUPANIJA SPLITSKO-DALMATINSKA		OPĆINA BRELA
Naziv prostornog plana: IZMJENE I DOPUNE UPU GROBLJA KOD CRKVE SV. JURJA - BRELA - Prijedlog plana		
Naziv kartografskog prikaza: NAČIN I UVJETI GRADNJE Oblici korištenja i uvjeti gradnje		
Broj kartografskog prikaza: 3.2.	Mjerilo kartografskog prikaza: M 1:500	
Program mjera za unapređenje stanja u prostoru:	Odluka predstavničkog tijela o donošenju plana (službeno glasilo):	
Javna rasprava (datum objave): 20.09.2018.	Javni uvid održan: od: do:	
Pečat tijela odgovornog za provođenje javne rasprave:	Odgovorna osoba za provođenje javne rasprave: VIKTOR MUŽINIĆ dipl.iur.	
Suglasnost na plan prema članku 108. Zakona o prostornom uređenju (NN br.153/13)		
Klasa:	datum:	
Urbroj:	datum:	
Pravna osoba/tijelo koje je izradilo plan: STUDIO A, Tuškanova 41, Zagreb		
Pečat pravne osobe koja je izradila plan:	Odgovorna osoba: NENAD KONDŽA dipl.ing.arh.	
Koordinator plana: Izv.prof.art. NIKOLA POPIĆ, dia		
Stručni tim u izradi plana:		
1. Izv.prof.art. NIKOLA POPIĆ, dipl.ing.arh.	5. DORA POPIĆ, mag.ing.arh.	
2. ĐURĐA LIŠIĆ, dipl.ing.arh.	6. MLADEN ŽANIĆ, dipl.ing.el.	
3. ANA KRSTULOVIĆ, mag.ing.arh.	7. IVO ŽUVELA, dipl.ing.st.	
4. ANITA KARAMAN, mag.ing.arh.	8.	
Pečat predstavničkog tijela:	Predsjednik predstavničkog tijela: VANJA SOKOL	
Istovjetnost ovog prostornog plana s izvornikom ovjerava:	Pečat nadležnog tijela: VIKTOR MUŽINIĆ dipl.iur.	